

Nivel 11

TIPOLOGÍA 3D5

Área Propia	177.99 m ²
Terraza cubierta	3.99 m ²
Terraza descubierta	169.27 m ²
Área total uso exclusivo	351.25 m²
Cuota parte de espacios comunes	48.27 m ²
Área total	399.52 m²


OBSERVACIONES: El área propia incluye 100% de superficie de los muros exteriores, 100% de muros interiores, 100% de muros separativos con áreas comunes, 100% de ductos internos a la unidad y 50% de muros separativos entre unidades.

NOTA: Todos los planos de plantas y elementos que allí se describen corresponden al anteproyecto y están sujetos a posibles modificaciones.

Las dimensiones indicadas son aproximadas.

La empresa constructora podrá realizar sin notificación previa variantes de orden estético o utilitario, tanto en bienes comunes como propios -siempre dentro de la admitido por la reglamentación municipal vigente.- No se indican proyecciones de vigas y/o cielorrasos bajos.

Versión actualizada en Abril 2019.

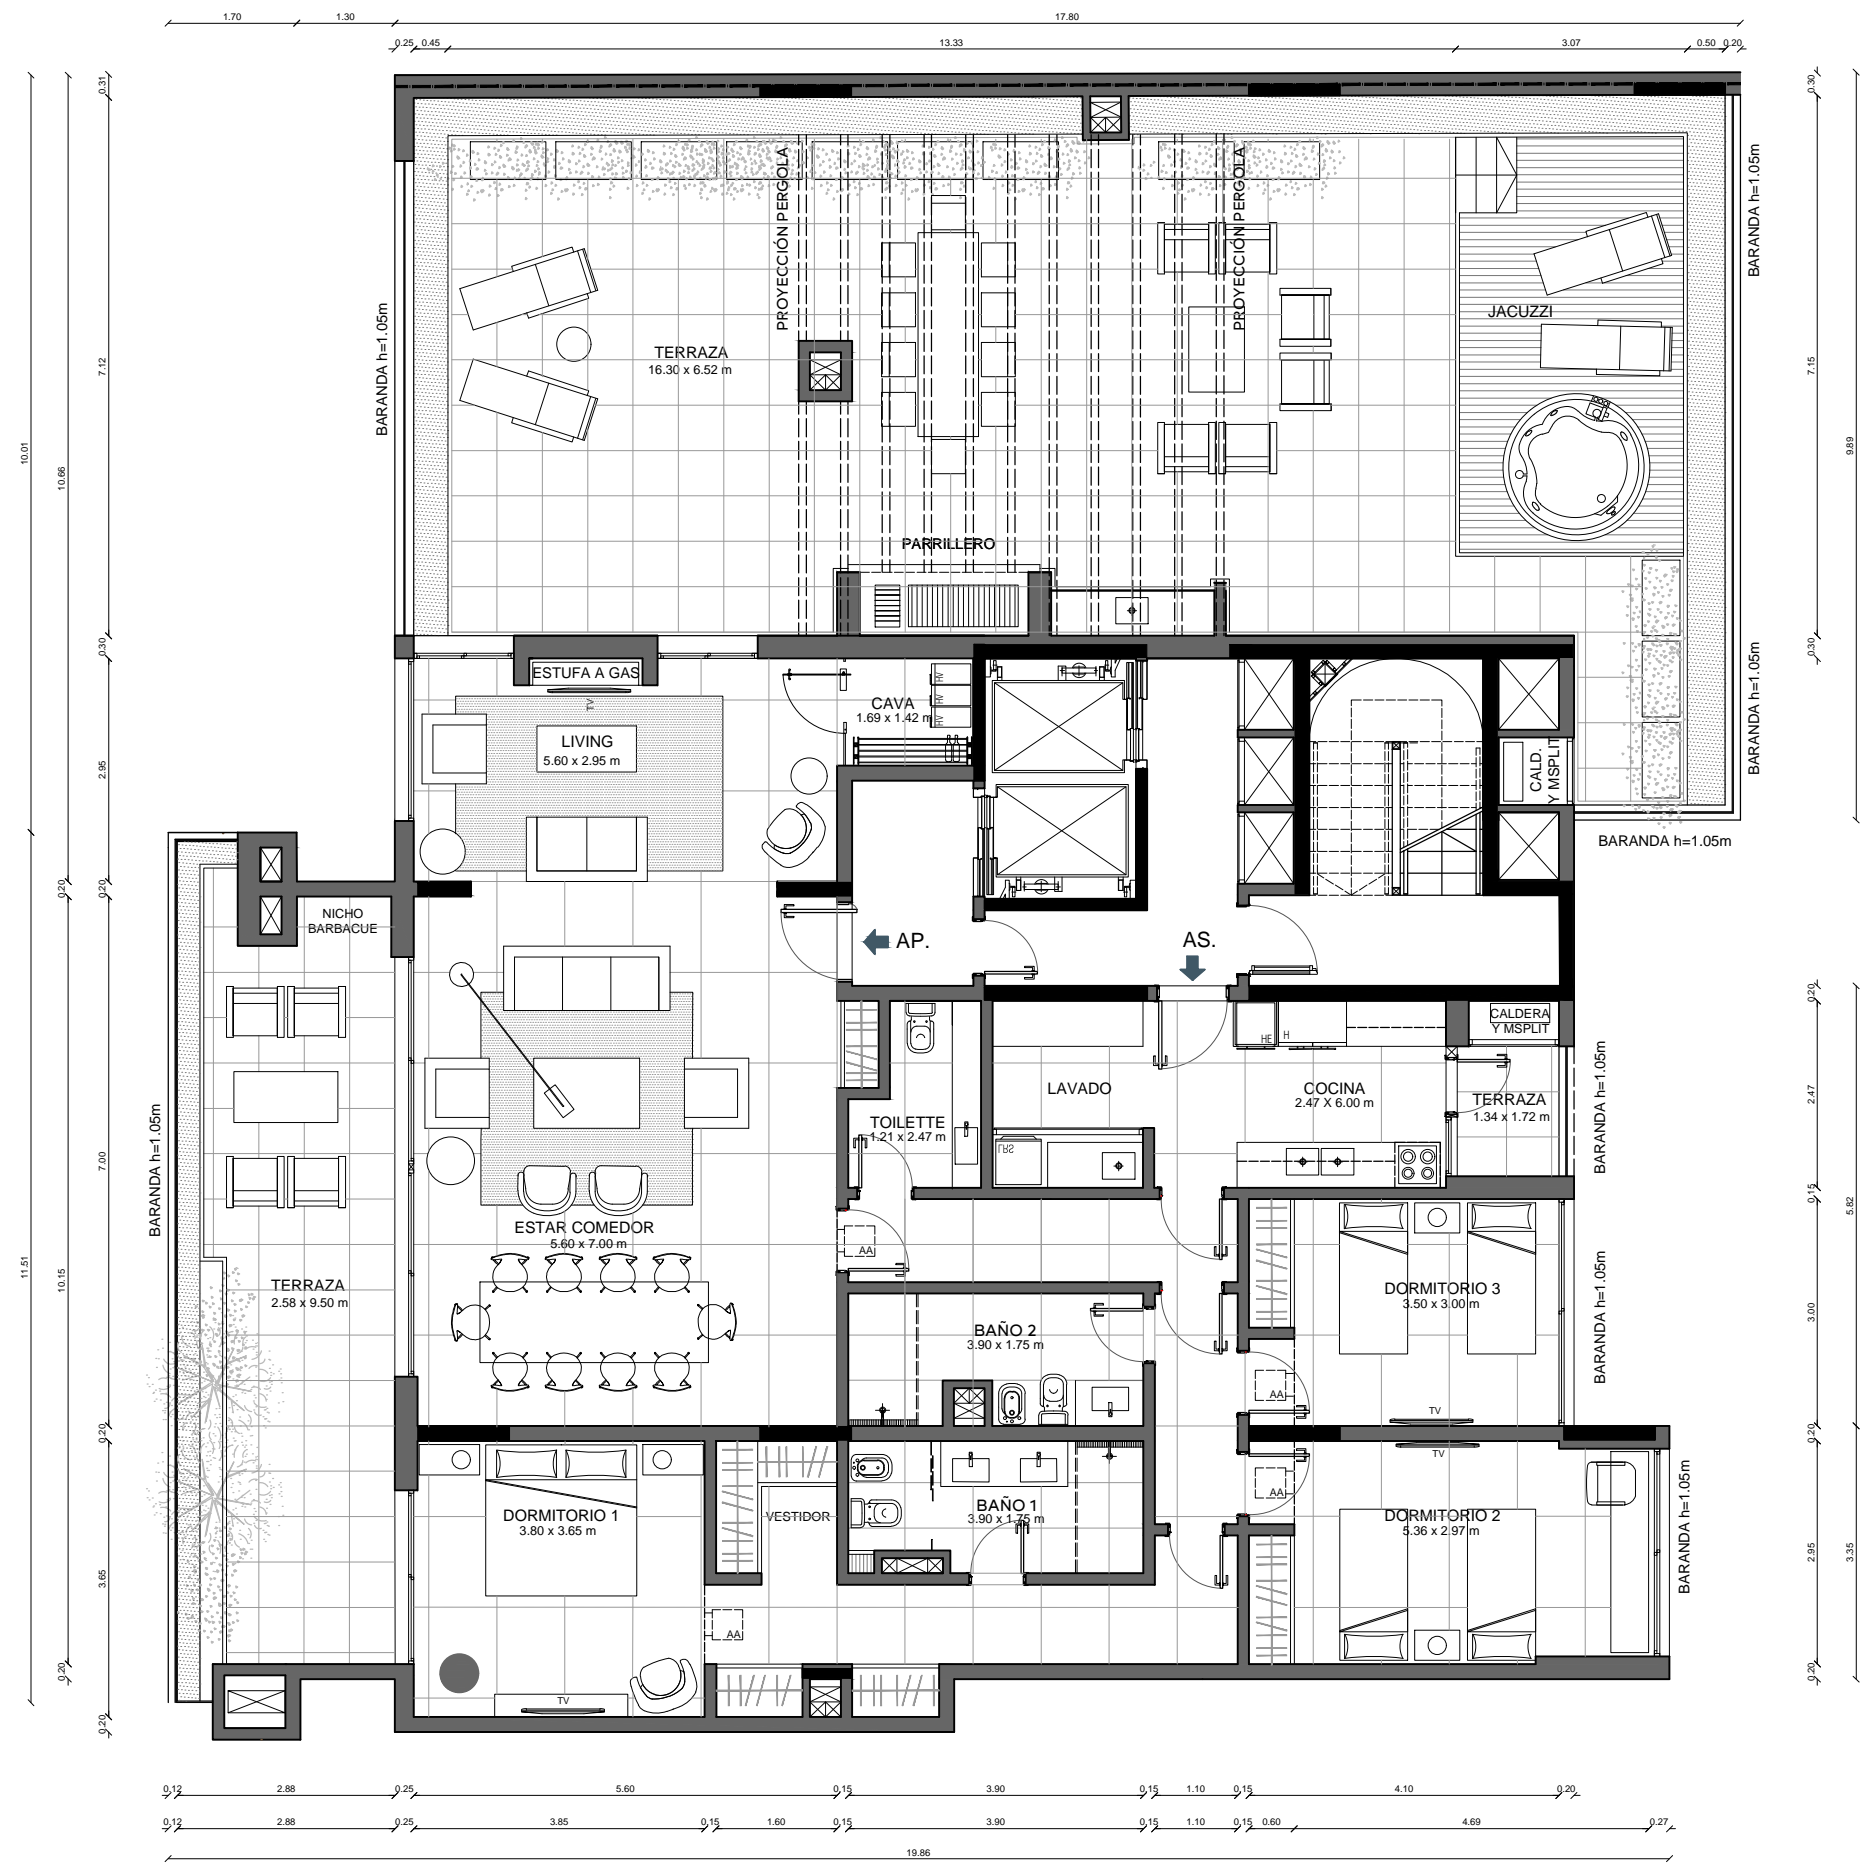

Desarrolla: Proyecto: