

Nivel 2 al 9

TIPOLOGÍA 3D8-A

Área Propia	144.02 m ²
Terraza cubierta	8.93 m ²
Terraza descubierta	0.00 m ²
Área total uso exclusivo	152.95 m²
Cuota parte de espacios comunes	64.51 m ²
Área total	217.46 m²


OBSERVACIONES: El área propia incluye 100% de superficie de los muros exteriores, 100% de muros interiores, 100% de muros separativos con áreas comunes, 100% de ductos internos a la unidad y 50% de muros separativos entre unidades.

NOTA: Todos los planos de plantas y elementos que allí se describen corresponden al anteproyecto y están sujetos a posibles modificaciones.

Las dimensiones indicadas son aproximadas.

La empresa constructora podrá realizar sin notificación previa variantes de orden estético o utilitario, tanto en bienes comunes como propios -siempre dentro de la admitido por la reglamentación municipal vigente.- No se indican proyecciones de vigas y/o cielorrasos bajos.

Versión actualizada en Diciembre 2021.

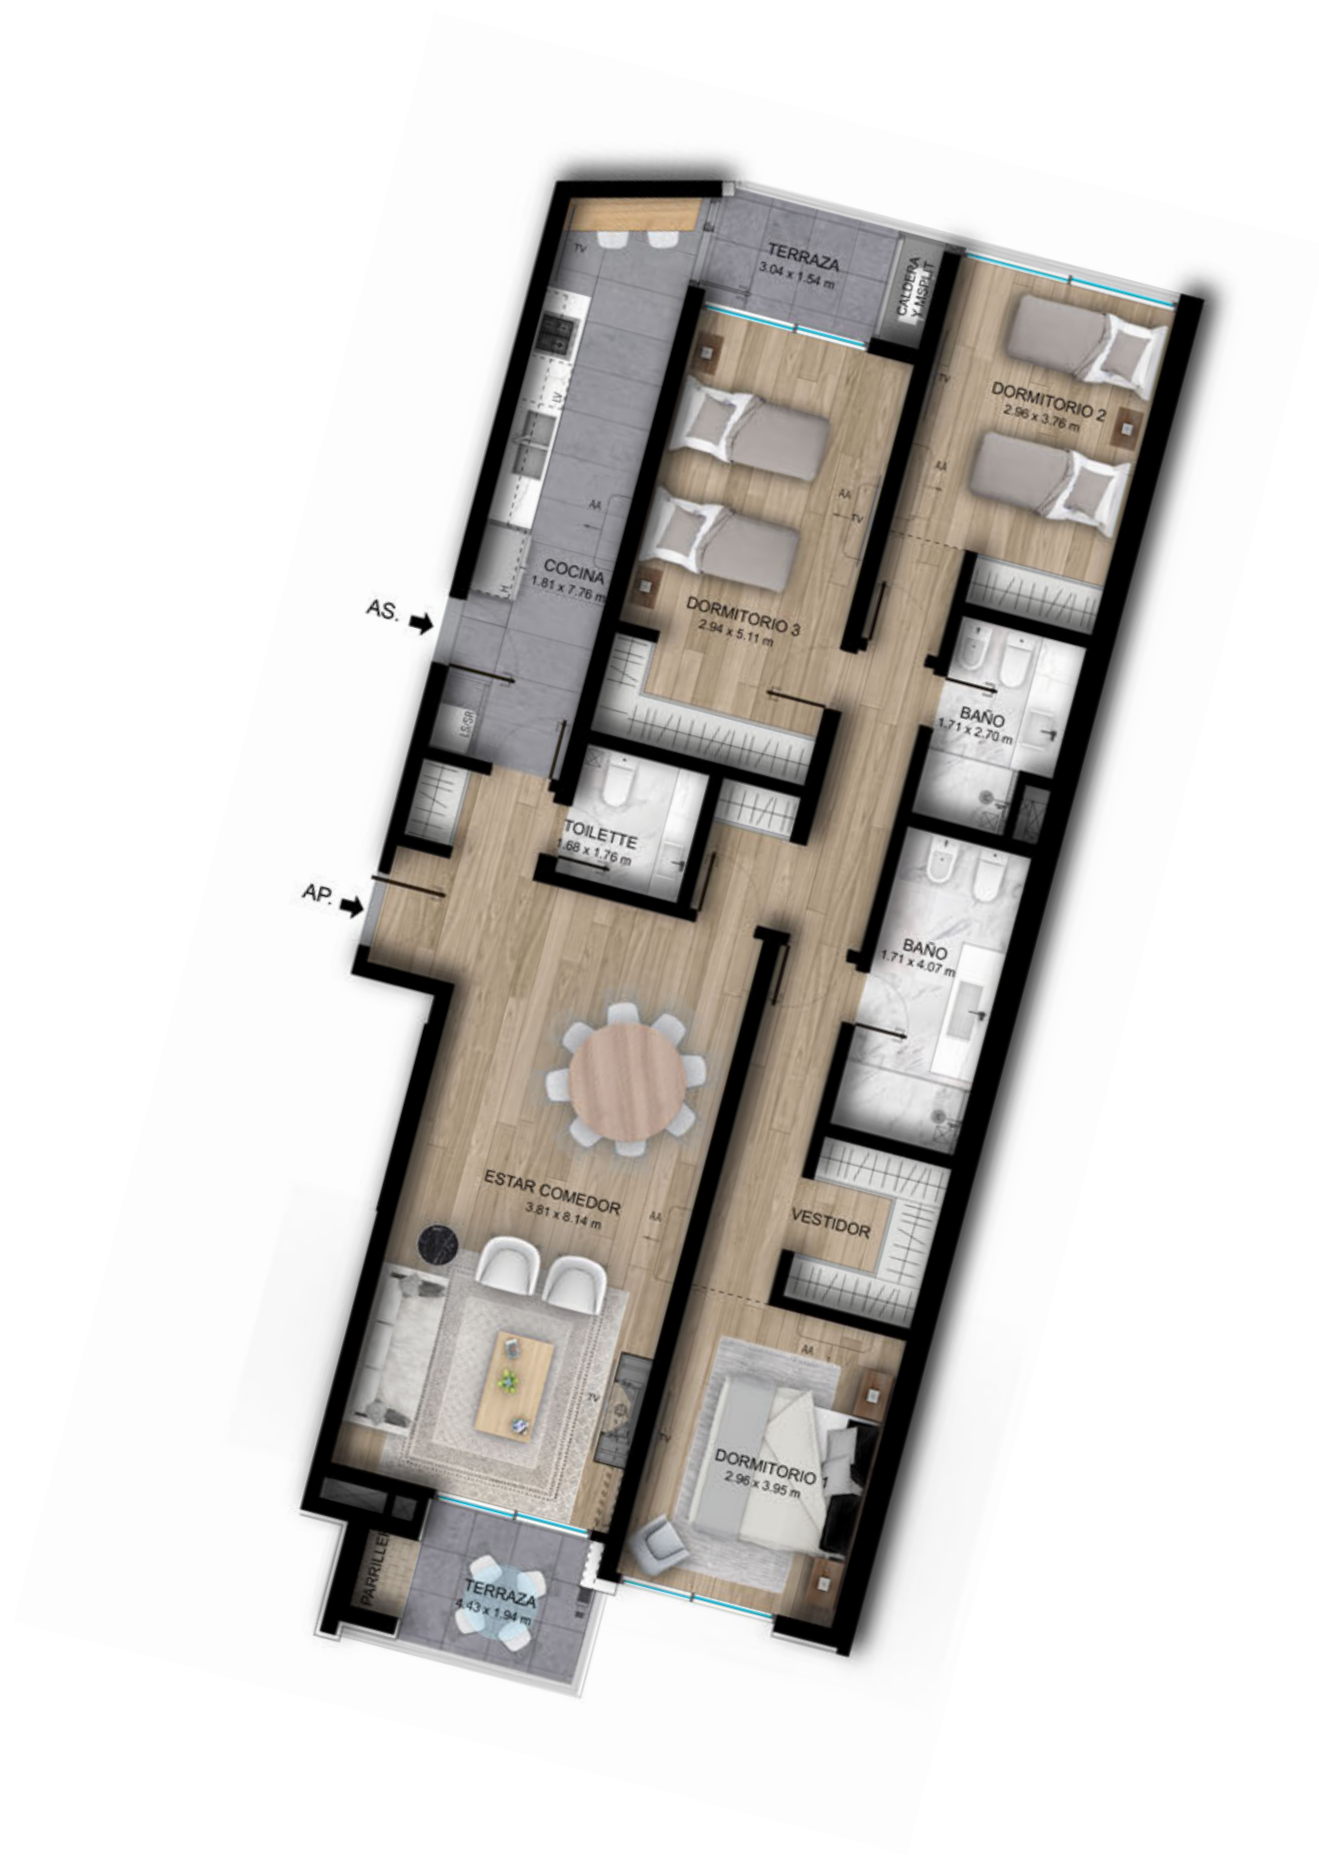

Desarrolla: Proyecto:



CARLOS OTT, ARQUITECTOS
 ASOCIADOS S.L.
 CARLOS PONCE DE LEÓN, ARQUITECTO